




LEGENDA

- ZC** → ZONA CENTRAL
- ZM** → ZONA MISTA
- ZR** → ZONA RESIDENCIAL
- ZEIS** → ZONAS ESPECIAIS DE INTERESSE SOCIAL
- ZI** → ZONA PREDOMINANTEMENTE INDUSTRIAIS
- ZPA** → ZONA DE PROTEÇÃO AMBIENTAL
- ZAP** → ZONA DE ALTA PERMEABILIDADE
- APP** → ÁREA DE PRESERVAÇÃO PERMANENTE
- ZCC** → ZONA DE CORREDORES COMERCIAIS
- PERÍMETRO URBANO**



ANEXO 01 MAPA ZONEAMENTO EXPANSÃO URBANA
MUNICÍPIO DE SERRA AZUL / SP
ÁREA DE EXPANSÃO URBANA

FOLHA
02/02

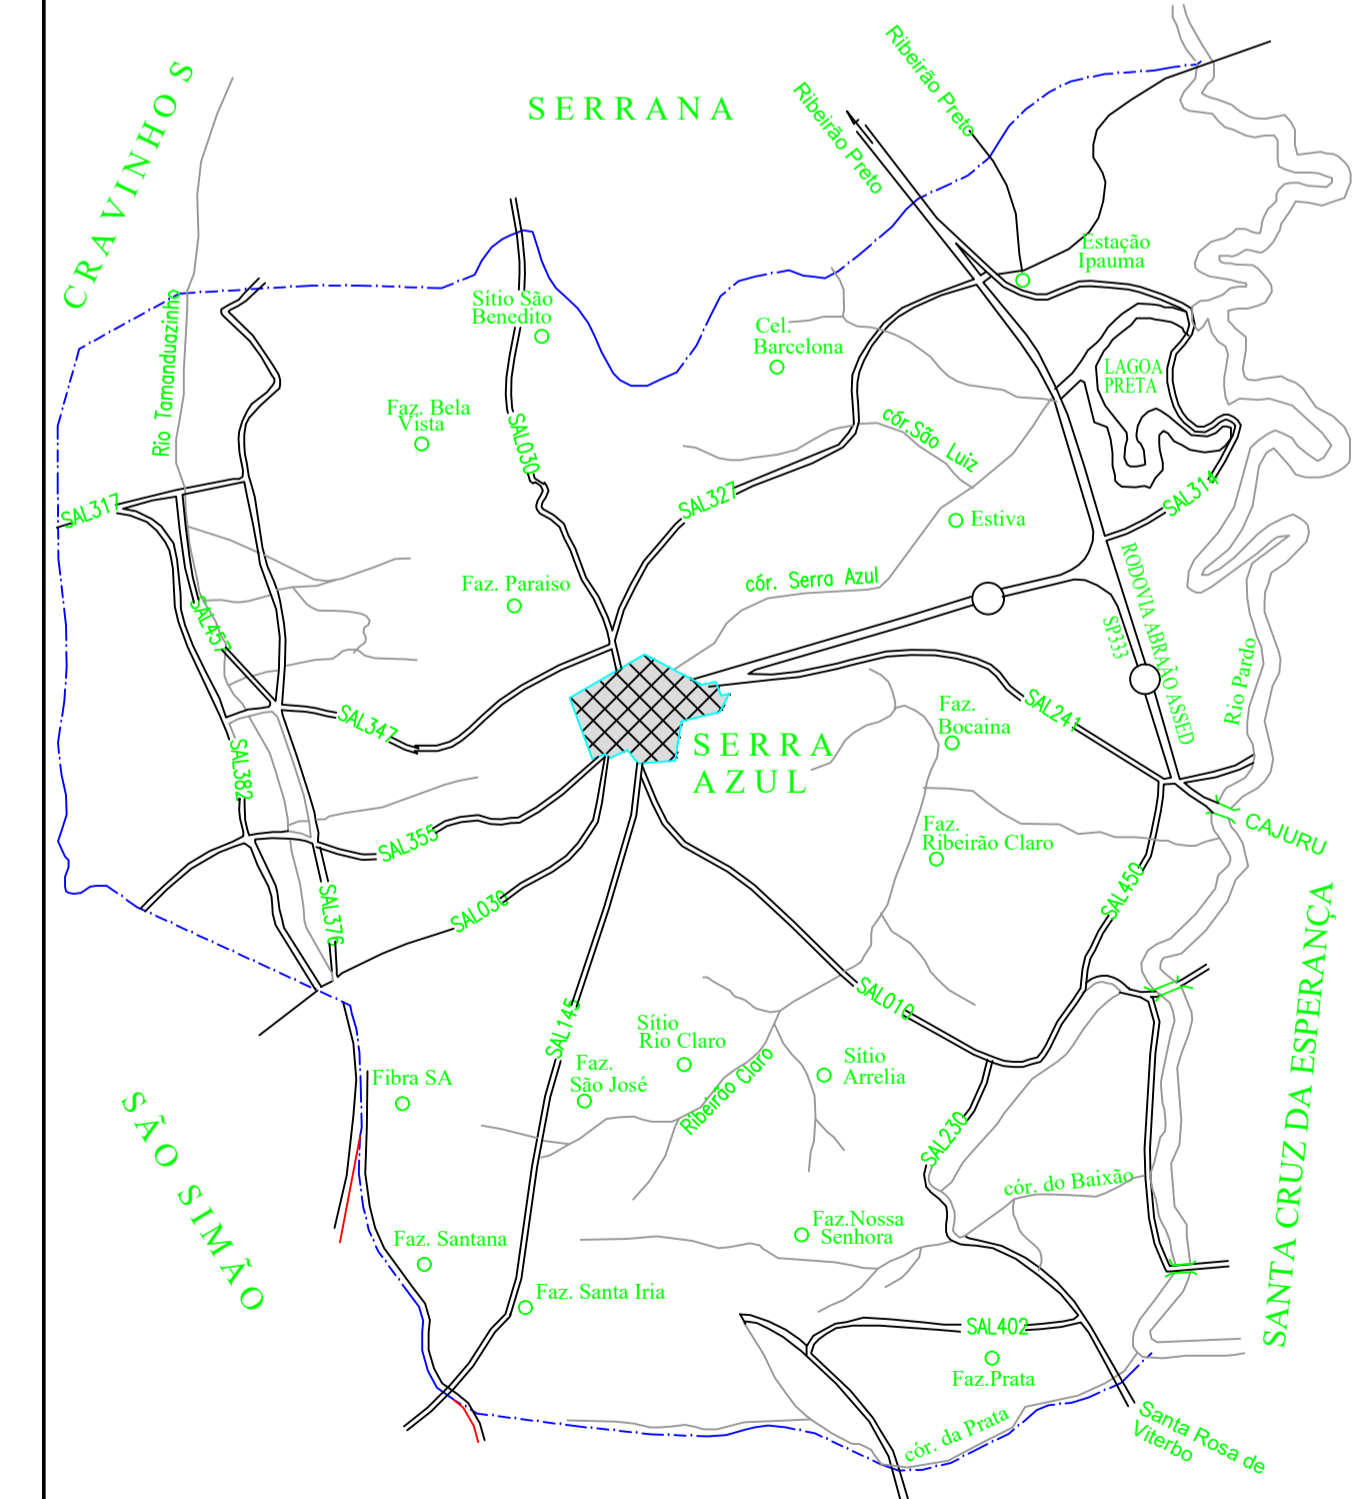

MAPA
ÁREA DE EXPANSÃO URBANA
ESCALA 1:5000

PREFEITURA MUNICIPAL DE SERRA AZUL
Rua Dona Maria das Dores, 248 - Centro - CEP 14230-000 - Serra Azul - SP
Fone: (16) 3982 9100 - Fax: (16) 3982 1179
CNPJ 44.229.839/0001-71